



300型 一方向 2 停止


機械室平面図 1/10

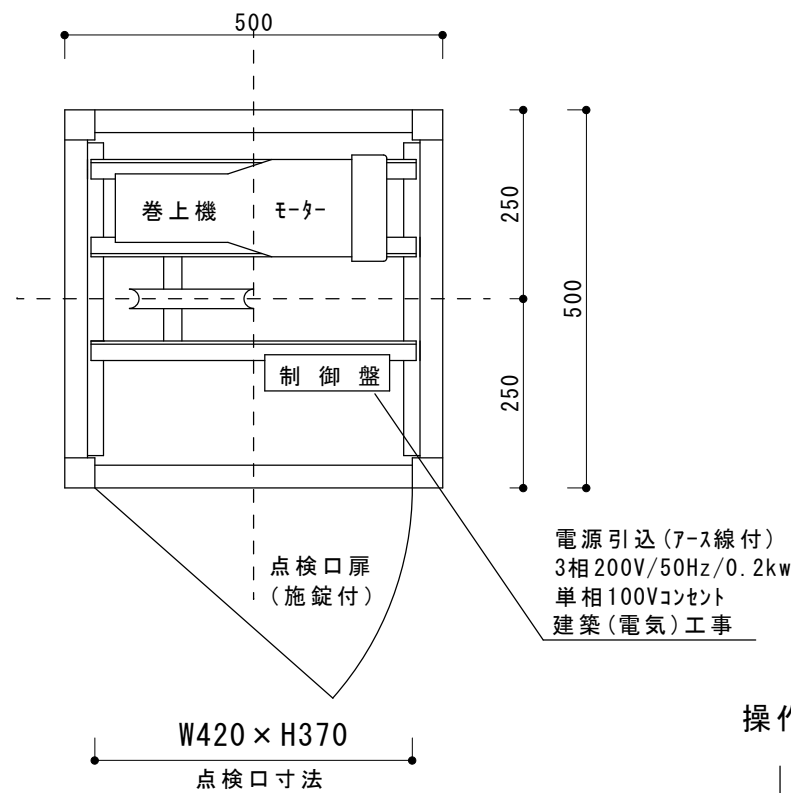


2階立面図 1/20

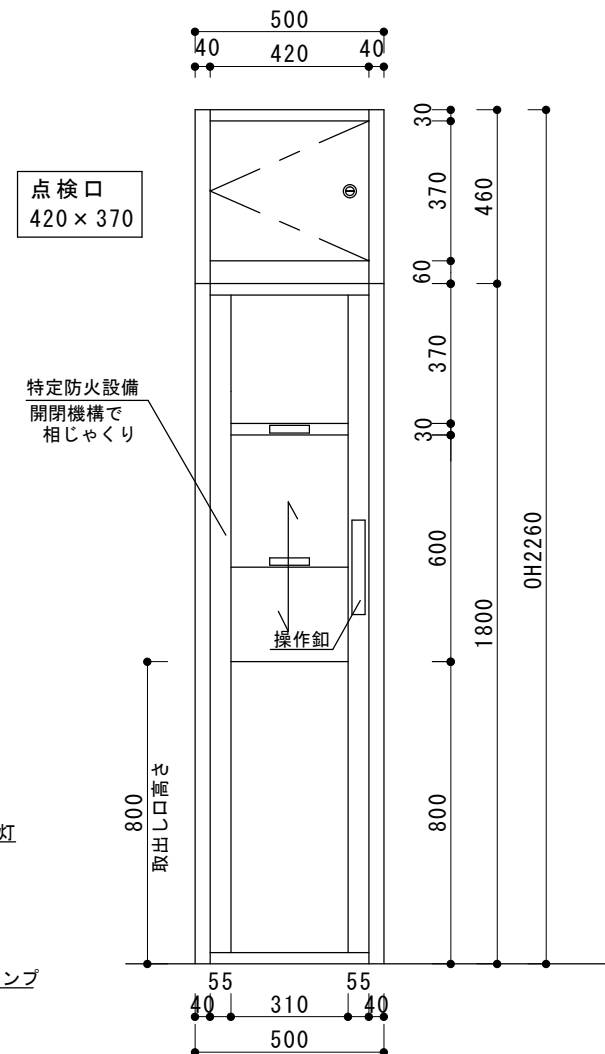


操作釦 1/5

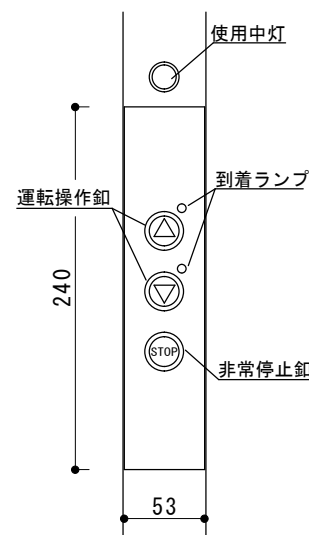


昇降路平面図 1/10

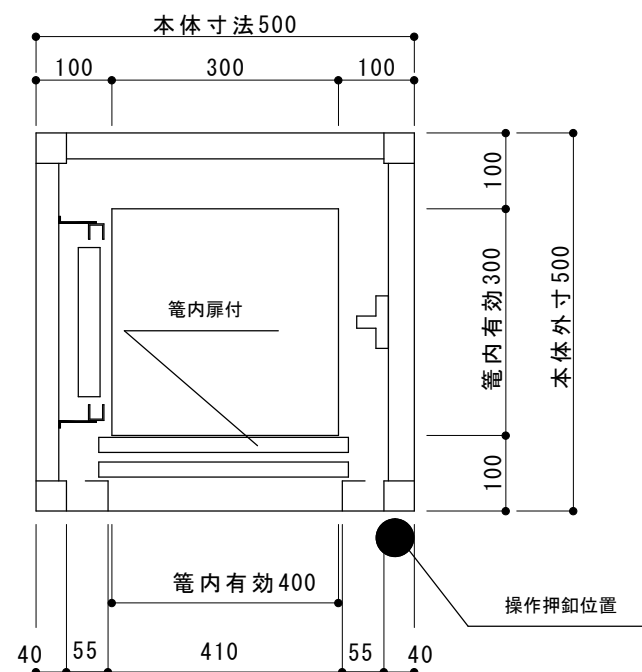

床開口寸法 1/20

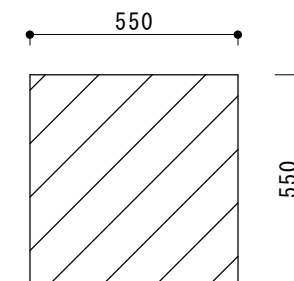

升降路断面図 1/30

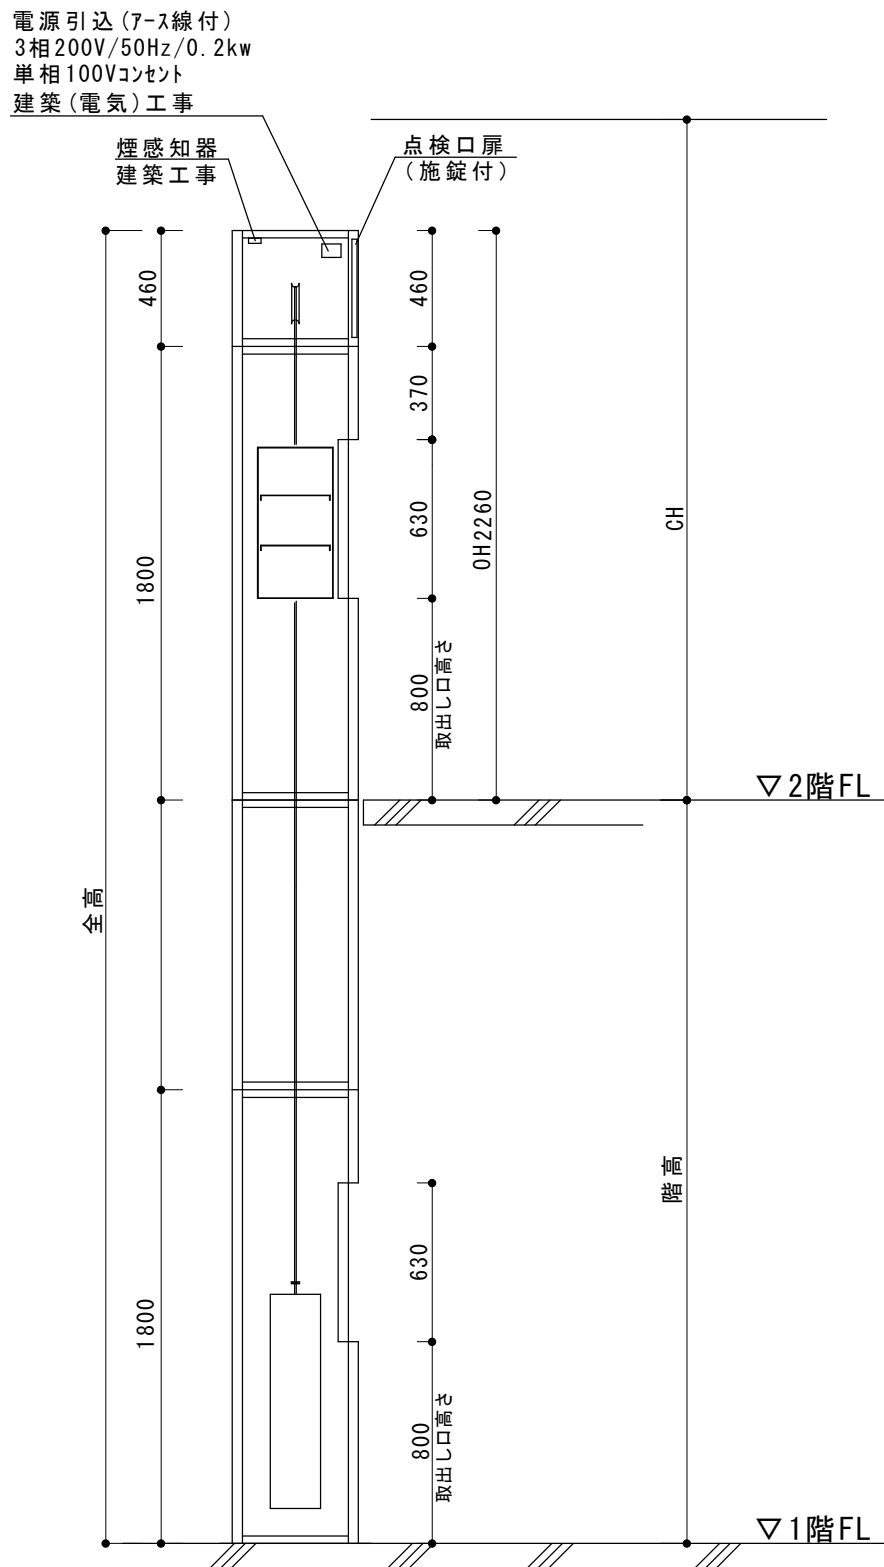

主 要 仕 様

型 式	N-300型 (外板ホワイト)
積 載 量	最大 20kg
昇降速度	毎分 20m
昇降行程	m 全高 m
電 動 機	3相 200V 50Hz 0.2kw
操作方法	相互階押釦方式
停止箇所	1F・2F 計2ヶ所
出入口数	一方向出口 計2ヶ所
出入口扉	中央上下2枚開き式 (手動式)
表示装置	ホシ' ションラン'°
信号装置	フ' サ' - ・ 押釦
ケー' 内法 (mm)	間口300×奥行300×高さ600
ケー' 扉	中央上下2枚開き式 (手動式)
ウェイト	鉄板製
棚 板	2 枚
レール (メーン側)	C-40×40×3.0
〃 (カウンター側)	カゴ' と共通
ワイヤーロー'°	6mm 2本 1：1
塗 装	
三 方 枠	SUS 1.2t
出入口扉	SUS 1.2t
カゴ' 室扉	SUS 1.2t
カゴ' 室壁	SUS 1.2t
カゴ' 室天井	SUS 1.2t
昇降路 外側板	鋼板 1.2t
昇降路外側フレーム	アルミ押出成形 アルマイト仕上
その他	ド' アロック
	使用中心灯
	扉開放防止フ' サ' -
	相じゃくり

主要除外工事

建築工事

1. たて穴の防火区画による耐火構造の施工
2. 機械室受電盤までの電源（7-5線付）引き込み工事
3. 床開口工事、ハツリ及び取付後の埋戻し工事
4. 据付工事並びに調整に要する電力無償供与
5. 煙感知器の設置（昇降路上部）

その他

- 1, 据付工事及び調整に要する電気・水・砂・セメント・足場等
- 2, 現場詰所及び材料置場の無償貸与等

			日 付		工事名称	小荷物専用昇降機 小荷物専用昇降機設置図	縮尺	図面番号	株式会社 新日本リフト
	担当								
	製図								