




400型 貫通型 2停止

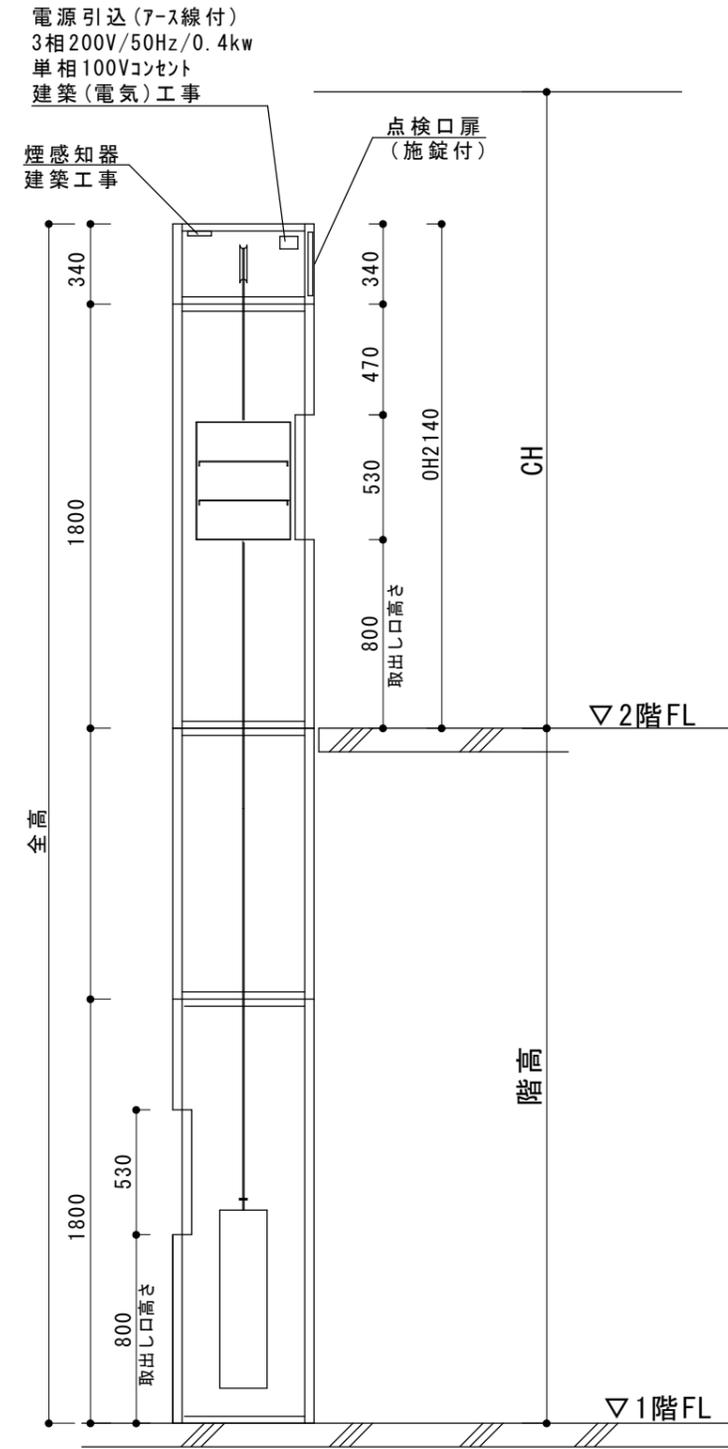


機械室平面図 1/15

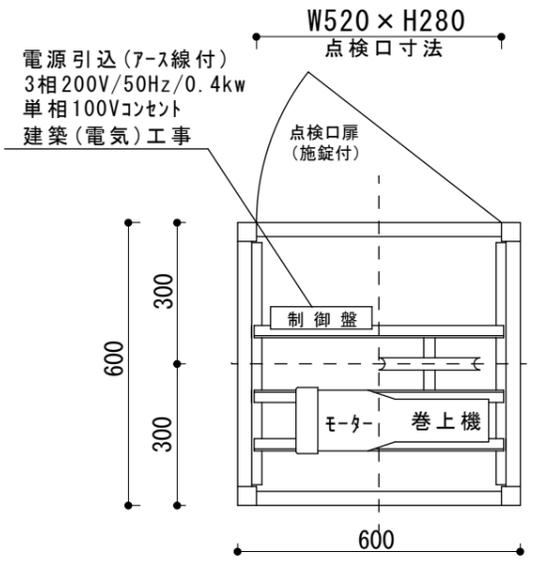


2階立面図 1/20

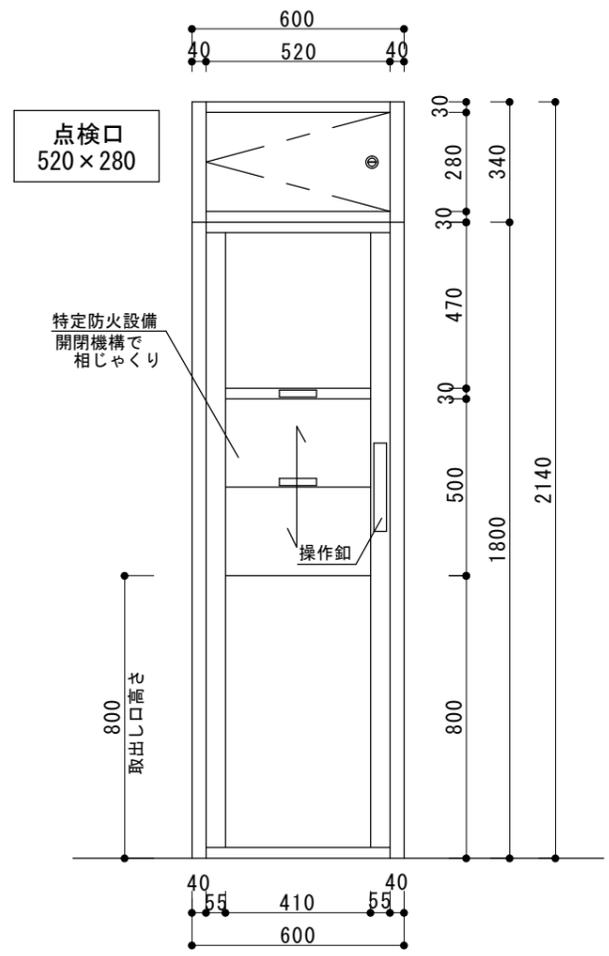


操作錠 1/5

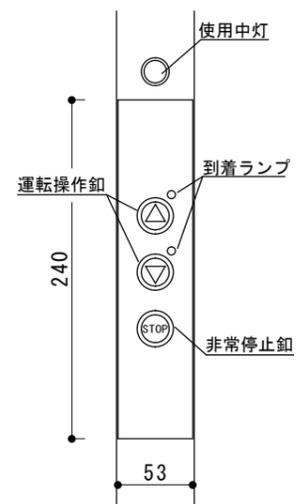

昇降路平面図 1/15

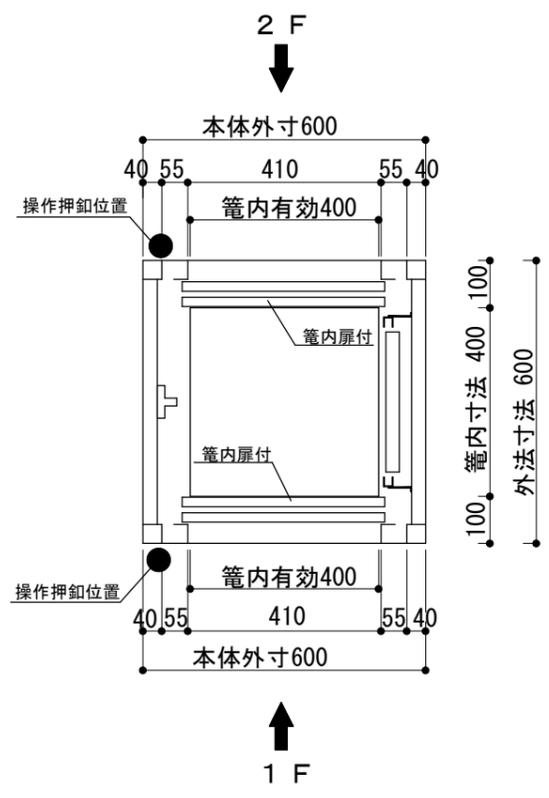

床開口寸法 1/20

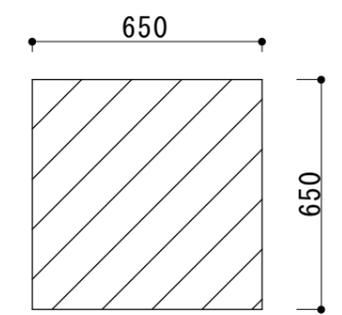

図面承認	御氏名印	
	年月日	年 年 日

主要仕様

型式	N-400型(外板付)
積載量	最大 30kg
昇降速度	毎分 20m
昇降行程	m 全高 m
電動機	3相 200V 50Hz 0.4kw
操作方法	相互階押錠方式
停止箇所	1F・2F 計2ヶ所
出入口数	貫通型出口 計2ヶ所
出入口扉	中央上下二枚開き式(手動式)
表示装置	ホリジョンランプ
信号装置	プザー・押錠
ケジ内法(mm)	間口400×奥行400×高さ500
ケジ扉	中央上下二枚開き式(手動式)
ウエイト	鉄板製
棚板	2枚
レール(メーン側)	C-40×40×3.0
レール(カウンター側)	カゴと共通
ワイヤロープ	6mm 2本 1:1
塗装	
三方枠	SUS 1.2t
出入口扉	SUS 1.2t
カゴ室扉	SUS 1.2t
カゴ室壁	SUS 1.2t
カゴ室天井	SUS 1.2t
昇降路外側板	鋼板 1.2t
昇降路外側フレーム	アルミ押出成形 アルマイト仕上
その他	ドアロック 使用中灯 扉開放防止プザー 相じゃくり

主要除外工事

- 建築工事**
- 1, たて穴の防火区画による耐火構造の施工
 - 2, 機械室受電盤までの電源(7-ス線付)引き込み工事
 - 3, 床開口工事、ハツリ及び取付後の埋戻し工事
 - 4, 据付工事並びに調整に要する電力無償供与
 - 5, 煙感知器の設置(昇降路上部)
- その他**
- 1, 据付工事及び調整に要する電気・水・砂・セメント・足場等
 - 2, 現場詰所及び材料置場の無償貸与等