




400型 L 型 2 停止

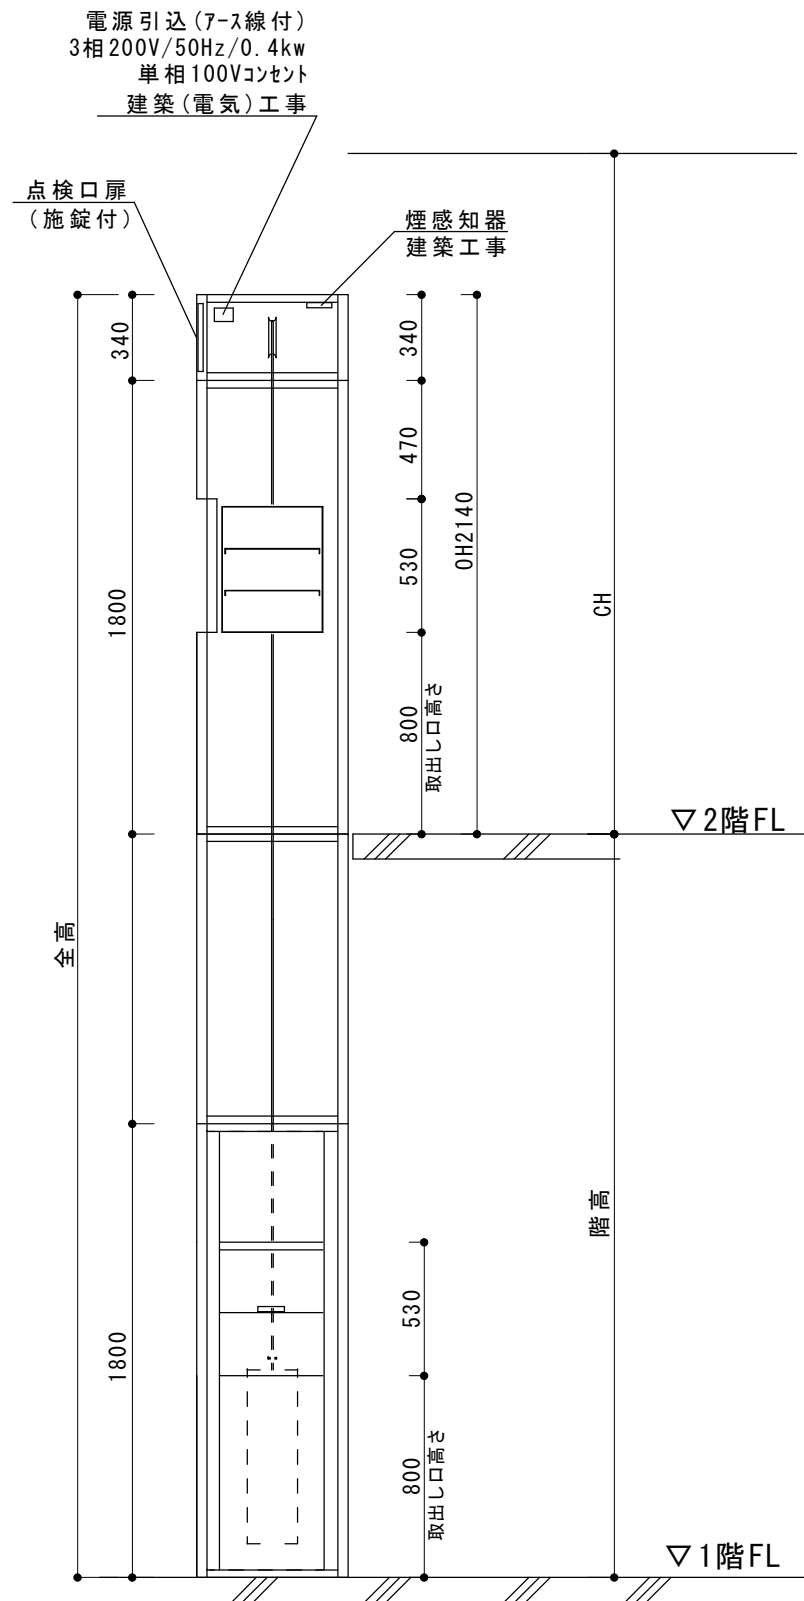


機械室平面図 1/15

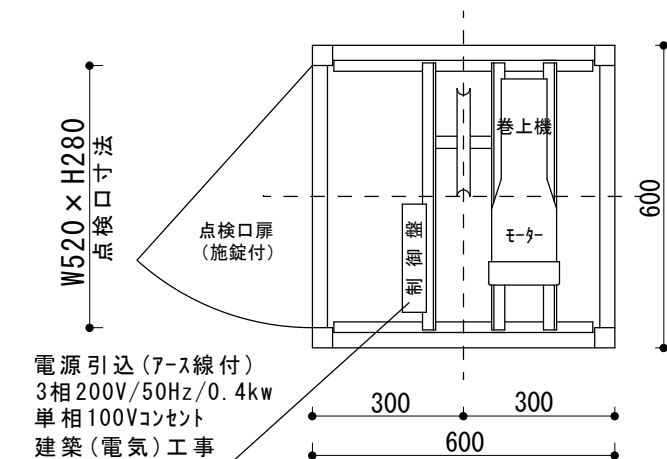


操作釦 1/5

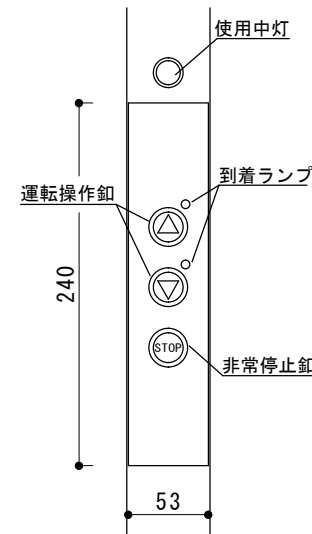


升降路平面図 1/15

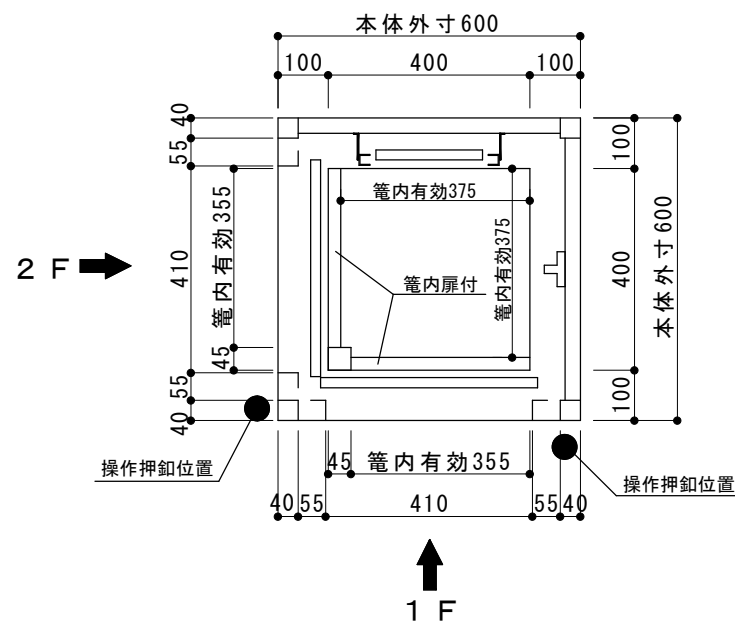

2階立面図 1/20

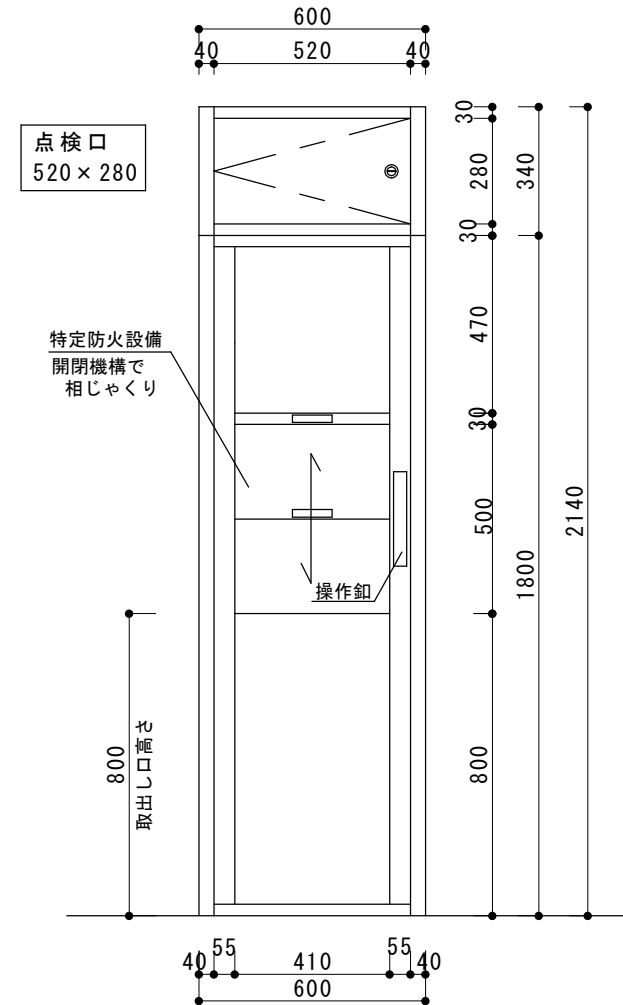

床開口寸法 1/20

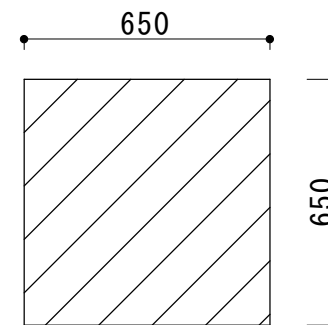

主 要 仕 様

図面承認	御氏名印	
	年 月 日	年 年 日

主 要 仕 様		
型 式	N-400型 (外板ホワイト)	
積 載 量	最大 30kg	
昇降速度	毎分 20m	
昇降行程	m 全高 m	
電 動 機	3相 200V 50Hz 0.4kw	
操作方法	相互階押釦方式	
停止箇所	1F・2F 計2ヶ所	
出入口数	L型出口 計2ヶ所	
出入口扉	中央上下二枚開き式 (手動式)	
表示装置	ホシ' ションランプ'	
信号装置	フ' サ' - 押釦	
ケー' 内法 (mm)	間口355×奥行375×高さ500	
ケー' 扉	中央上下二枚開き式 (手動式)	
ウェイト	鉄板製	
棚 板	2 枚	
レール (メーン側)	C-40×40×3.0	
〃 (カウンター側)	カゴ' と共通	
ワイヤーローフ'	6mm 2本 1：1	
塗 装		
三 方 枠	SUS 1.2t	
出入口扉	SUS 1.2t	
カゴ' 室扉	SUS 1.2t	
カゴ' 室壁	SUS 1.2t	
カゴ' 室天井	SUS 1.2t	
昇降路 外側板	鋼板 1.2t	
昇降路外側フ'レーム	アルミ押出成形 アルマイト仕上	
その他	ド'アロック	
	使用中灯	
	扉開放防止フ'サ' -	
	相じゃくり	

主要除外工事

建築工事

1. たて穴の防火区画による耐火構造の施工
2. 機械室受電盤までの電源（7ス線付）引き込み工事
3. 床開口工事、ハツリ及び取付後の埋戻し工事
4. 据付工事並びに調整に要する電力無償供与
5. 煙感知器の設置（昇降路上部）

その他

- 1, 据付工事及び調整に要する電気・水・砂・セメント・足場等
- 2, 現場詰所及び材料置場の無償貸与等