



600型 L型 2停止

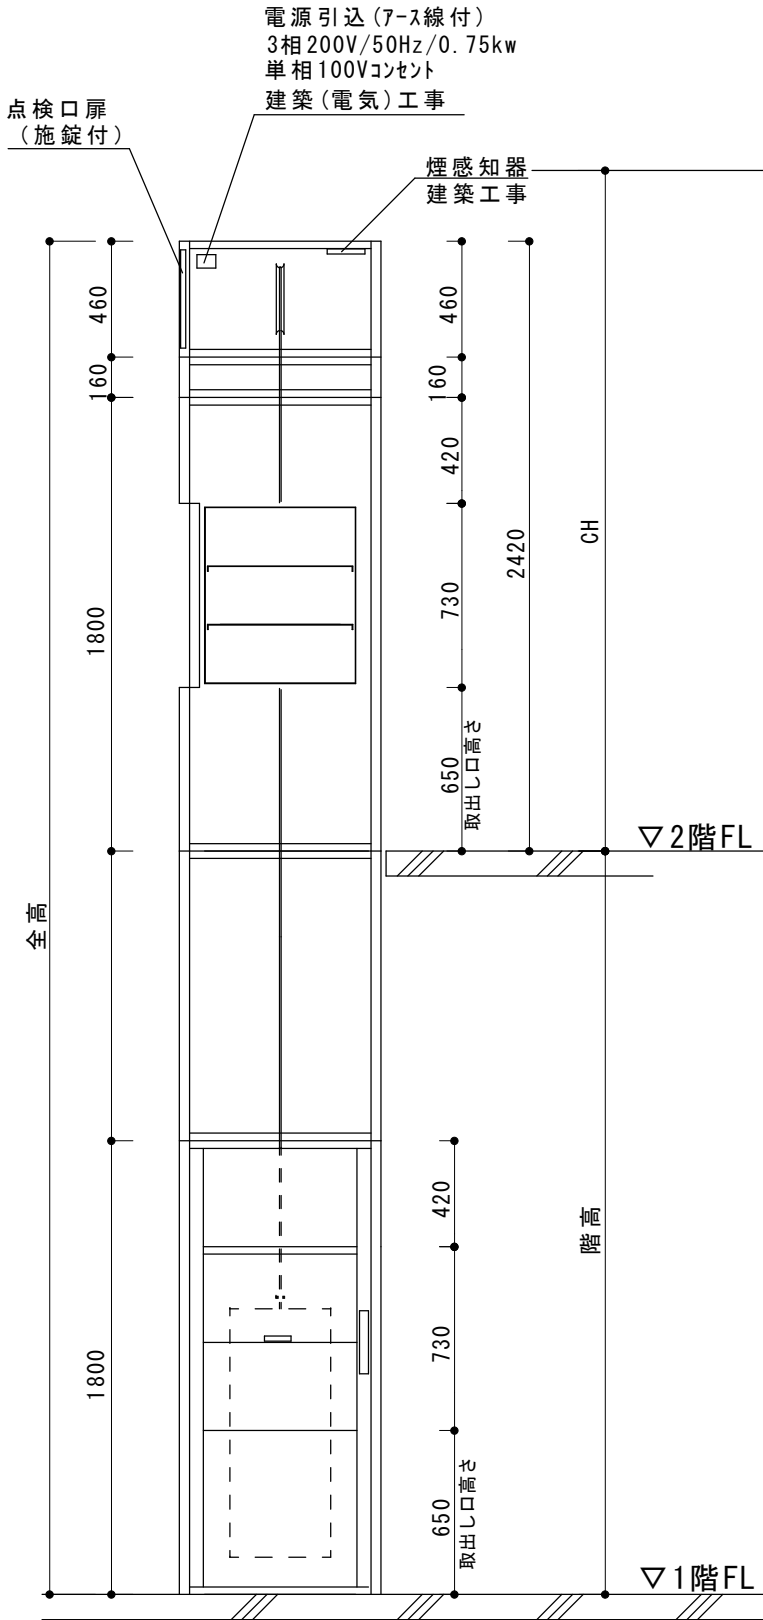


昇降路断面図 1/30


機械室平面図 1/20

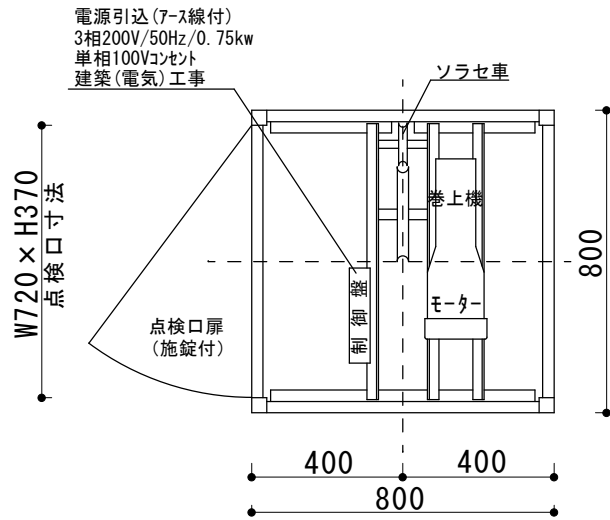


操作釦 1/5

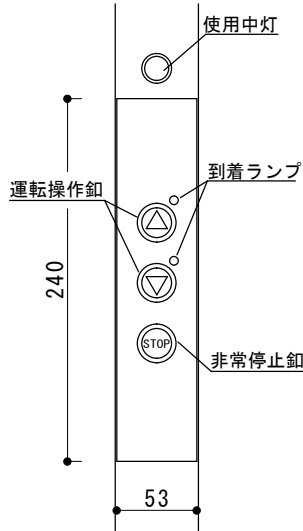


昇降路平面図 1/20

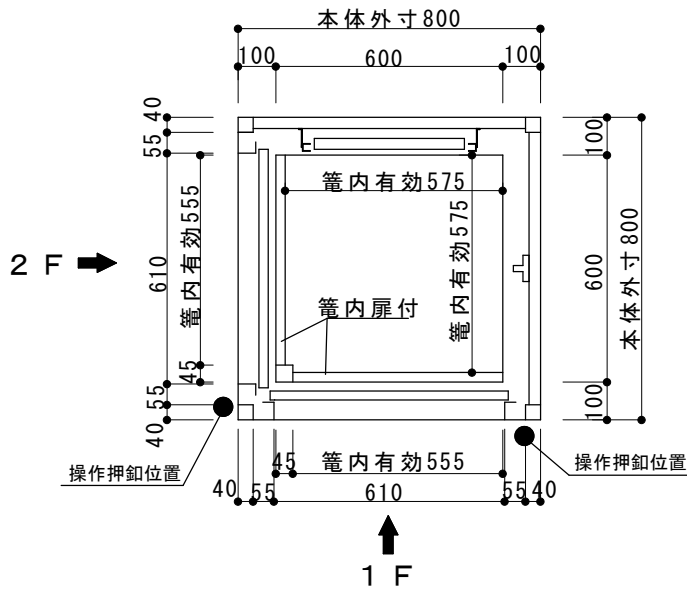

2階立面図 1/20

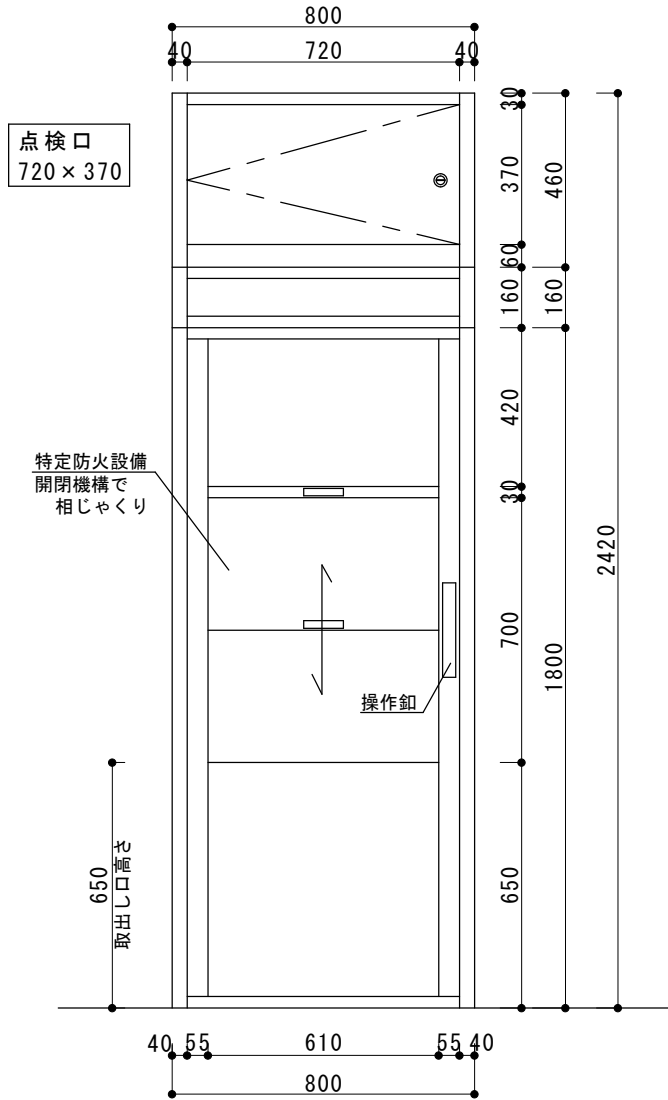

床開口寸法 1/20

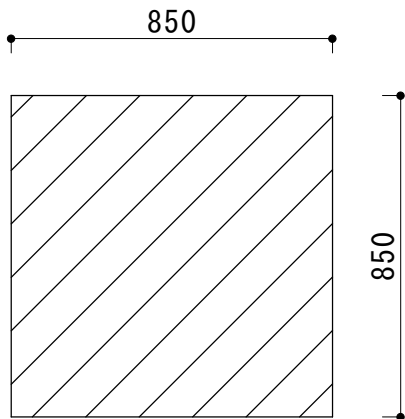

図面承認	御氏名印	
	年 月 日	年 年 日
主 要 仕 様		
型 式	N-600型 (外板ホワイト)	
積 載 量	最大 50kg	
昇降速度	毎分 20m	
昇降行程	m 全高 m	
電 動 機	3相 200V 50Hz 0.75kw	
操作方法	相互階押釦方式	
停止箇所	1F・2F 計2ヶ所	
出入口数	L型出口 計2ヶ所	
出入口扉	中央上下二枚開き式 (手動式)	
表示装置	ホシ ショランフ	
信号装置	フサー・押釦	
ケーシ内法 (mm)	間口555×奥行575×高さ700	
ケーシ扉	中央上下二枚開き式 (手動式)	
ウェイト	鉄板製	
棚 板	2 枚	
レール (メイン側)	C-40×40×3.0	
〃 (カウンター側)	カゴと共通	
ワイヤーロープ	6mm 2本 1：1	
塗 装		
三方枠	外装塔ト一体	
出入口扉	SUS 1.2t	
カゴ室扉	SUS 1.2t	
カゴ室壁	SUS 1.5t	
カゴ室天井	SUS 1.5t	
昇降路 外側板	鋼板 1.2t	
昇降路外側フレーム	アルミ押出成形 アルマイト仕上	
その他	ドアロック	
	使用中灯	
	扉開放防止フサー	
	相じゃくり	
主要除外工事		
建築工事		
1, たて穴の防火区画による耐火構造の施工		
2, 機械室受電盤までの電源 (7-3線付) 引き込み工事		
3, 床開口工事、ハツリ及び取付後の埋戻し工事		
4, 据付工事並びに調整に要する電力無償供与		
5, 煙感知器の設置 (昇降路上部)		
その他		
1, 据付工事及び調整に要する電気・水・砂・セメント・足場等		
2, 現場詰所及び材料置場の無償貸与等		
株式会社 新日本リフト		