
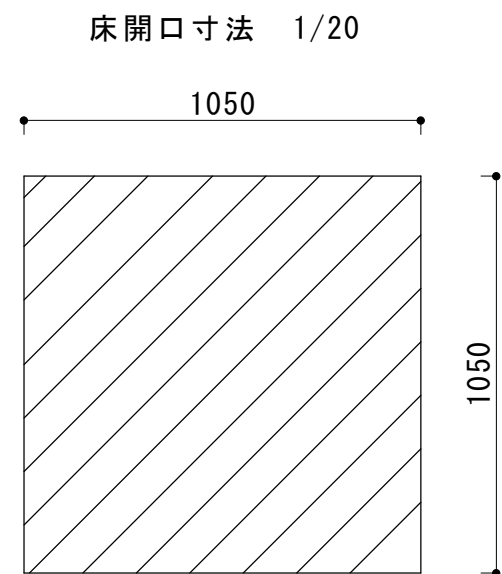
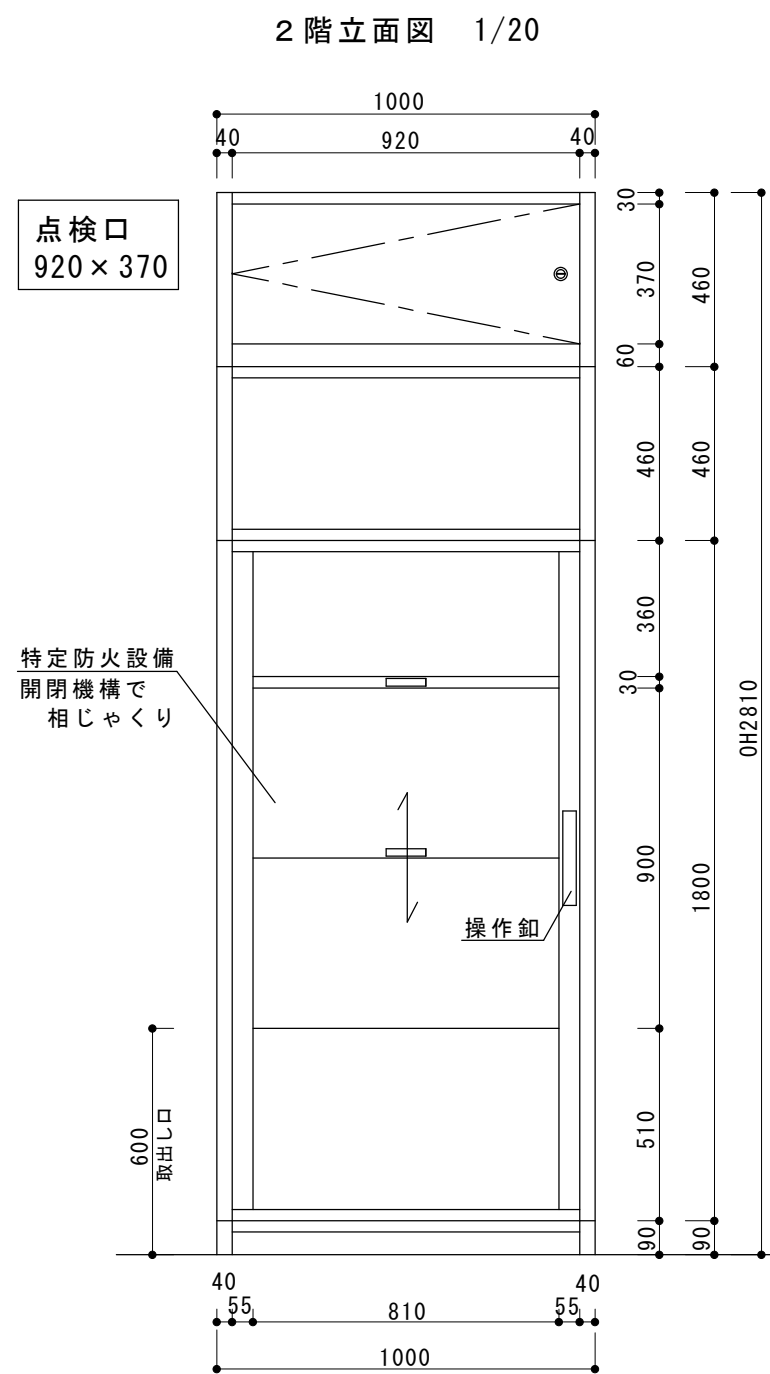
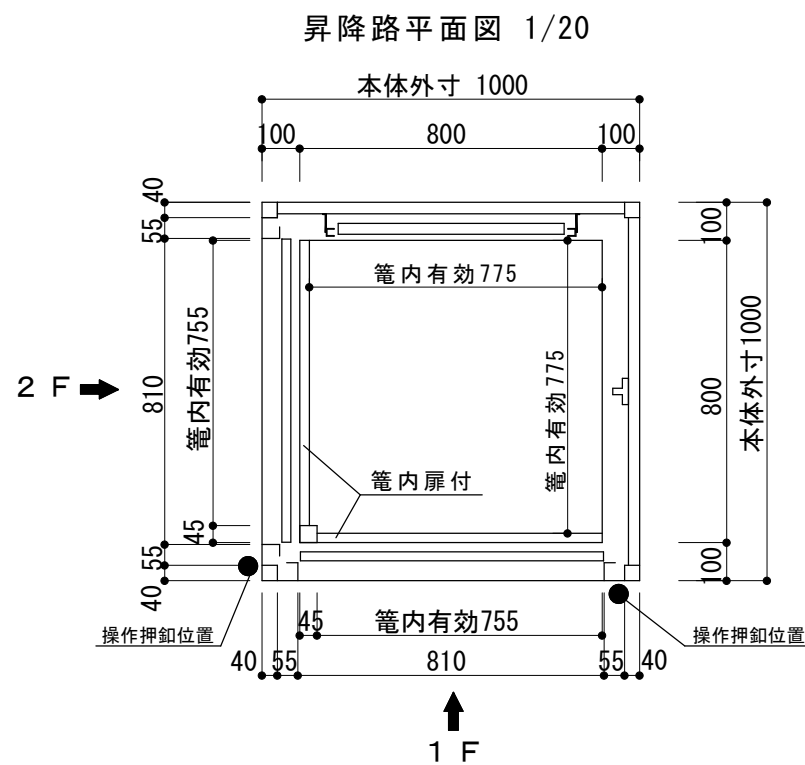
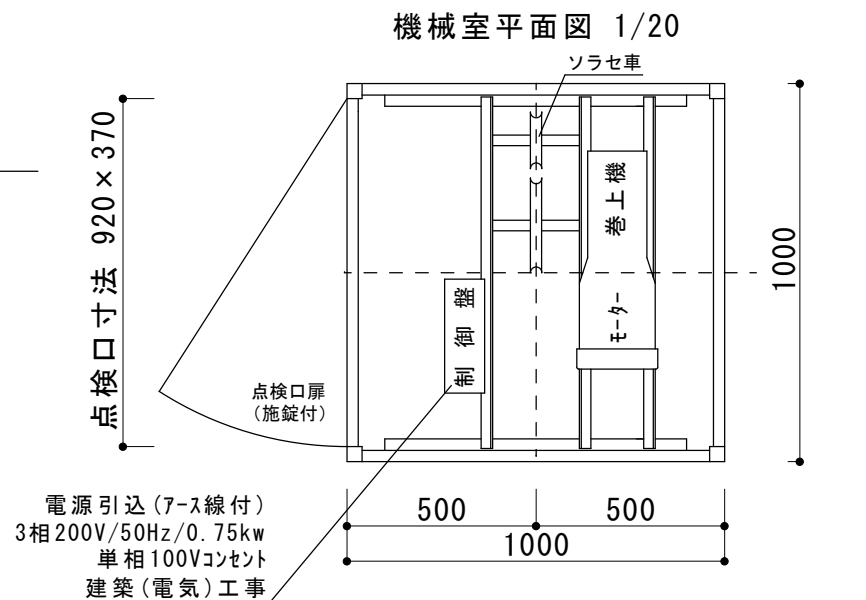


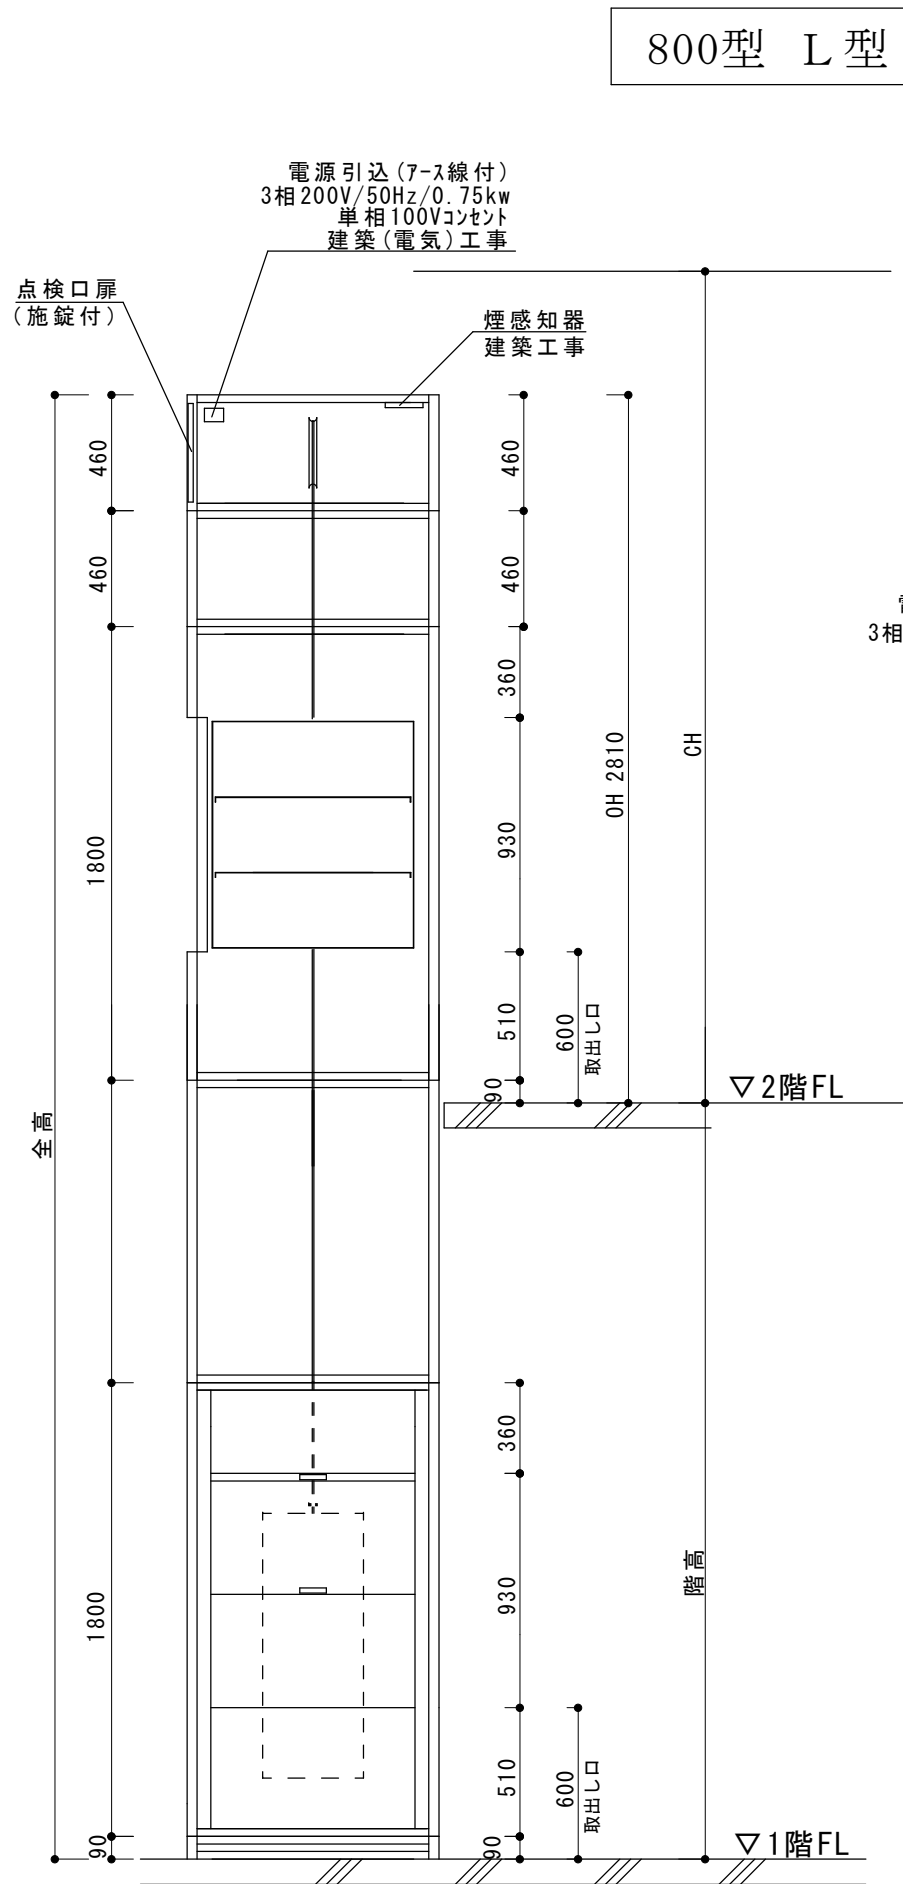

図面承認	御氏名印	
	年 月 日	年 年 日

主 要 仕 様	
型 式	N-800型 (外板ホワイト)
積 載 量	最大 80kg
昇降速度	毎分 20m
昇降行程	m 全高 m
電 動 機	3相 200V 50Hz 0.75kw
操作方法	相互階押釦方式
停止箇所	1F・2F 計2ヶ所
出入口数	L型出口 計2ヶ所
出入口扉	中央上下二枚開き式 (手動式)
表示装置	ホジ'ションランフ'
信号装置	フ'ザー・押釦
ケー'ジ内法(mm)	間口755×奥行775×高さ900
ケー'ジ扉	中央上下二枚開き式 (手動式)
ウェイト	鉄板製
棚 板	2 枚
レール(メ'ン側)	C-40×40×3.0
〃(カウ'ター側)	カゴ' と共通
ワイヤ-ローフ'	6mm 2本 1：1
塗 装	
三 方 枠	外装塔ト一体
出入口扉	SUS 1.2t
カゴ' 室扉	SUS 1.2t
カゴ' 室壁	SUS 1.5t
カゴ' 室天井	SUS 1.5t
昇降路 外側板	鋼板 1.2t
昇降路外側フレーム	アルミ押出成形 アルマイト仕上
その 他	ト'アロック
	使用中灯
	扉開放防止フ'ザー
	相じゃくり

--

主要除外工事

建築工事

- 1、たて穴の防火区画による耐火構造の施工
- 2、機械室受電盤までの電源（75線付）引き込み工事
- 3、床開口工事、ハツリ及び取付後の埋戻し工事
- 4、据付工事並びに調整に要する電力無償供与
- 5、煙感知器の設置（昇降路上部）

その他

- 1, 据付工事及び調整に要する電気・水・砂・セメント・足場等
- 2, 現場詰所及び材料置場の無償貸与等

[illegible]